




POHLED JIŽNÍ

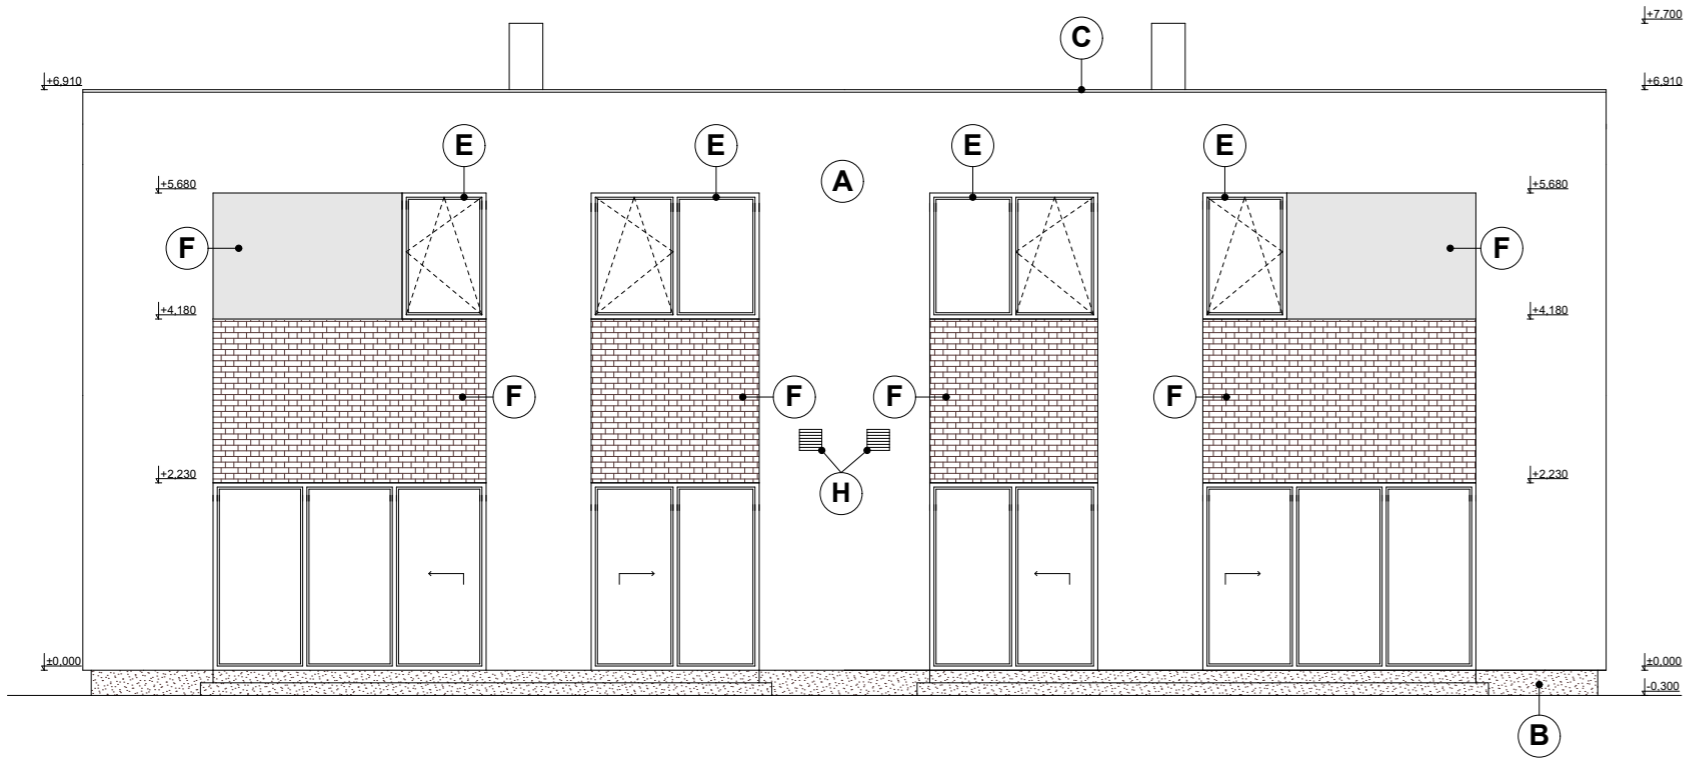

POHLED VÝCHODNÍ/ZÁPADNÍ

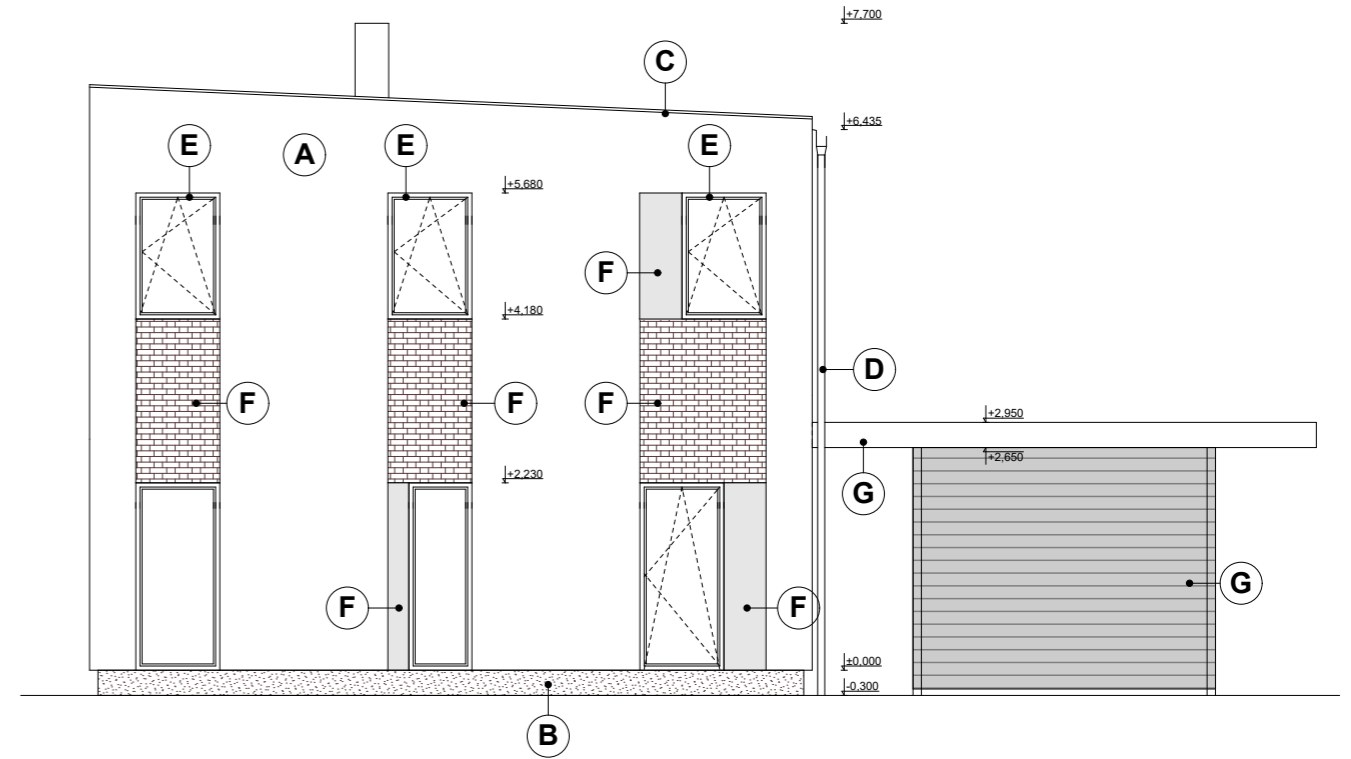

POHLED SEVERNÍ

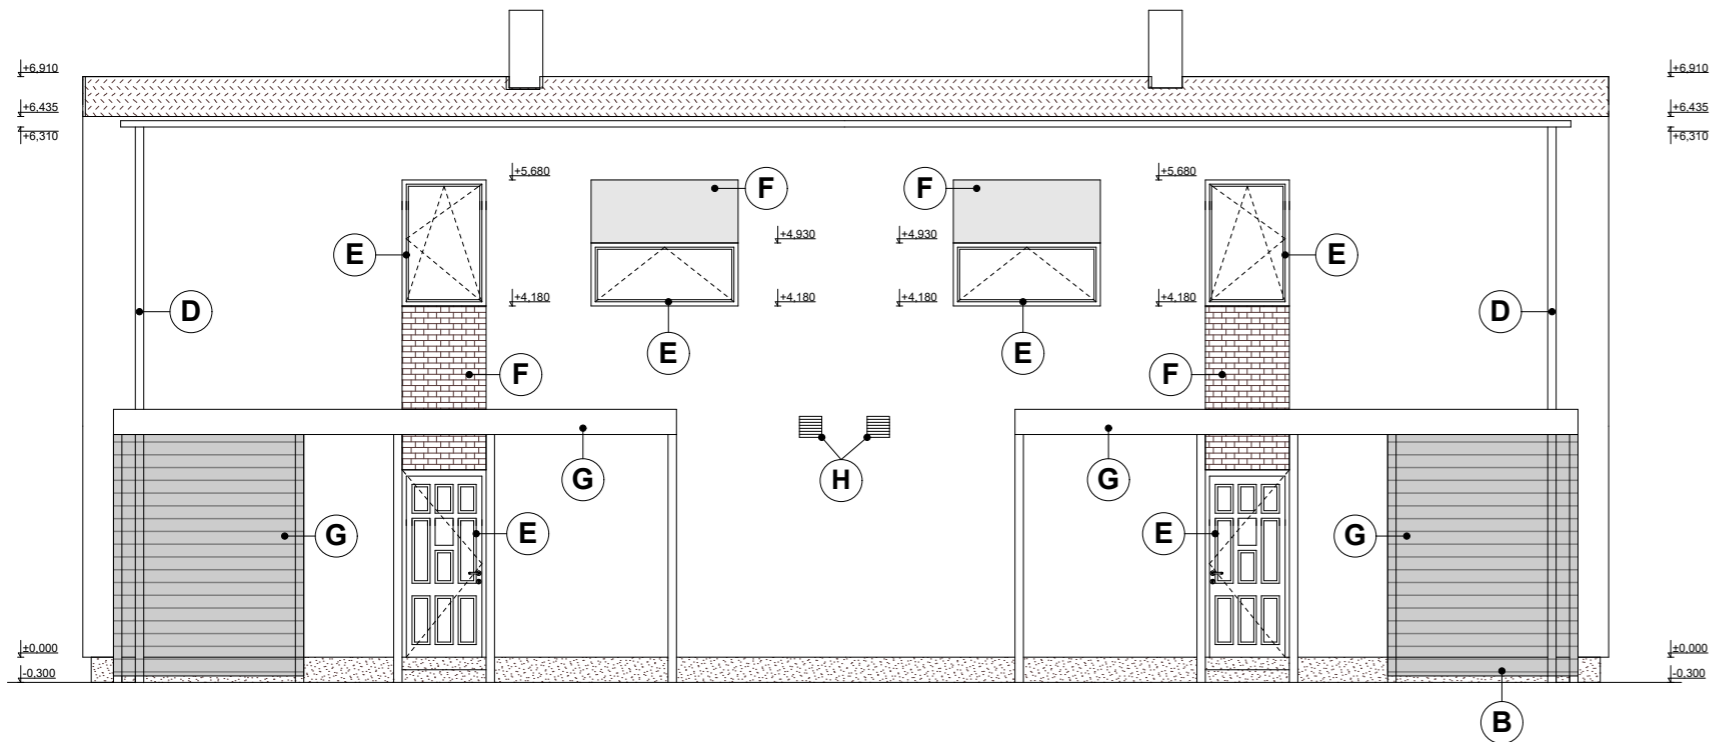

LEGENDA POVRCHOVÝCH ÚPRAV:

OZN.	POVRCHOVÁ ÚPRAVA	BARVA
A	VENKOVNÍ OMÍTKA ZRNITOSTI 2	DLE VÝBĚRU INVESTORA
B	OBKLAD SOKLU	DLE VÝBĚRU INVESTORA
C	ZELENÁ STŘECHA	DLE VÝBĚRU INVESTORA
D	KLEMPÍŘSKÉ PRVKY - NAPŘ. LINDAB	DLE VÝBĚRU INVESTORA
E	PLASTOVÉ OKENNÍ A DVEŘNÍ VÝPLNĚ	DLE VÝBĚRU INVESTORA
F	OBKLAD, BAREVNÉ ODLIŠENÍ FASÁDY	DLE VÝBĚRU INVESTORA
G	PŘÍSTŘEŠEK PRO OA+SKLAD PRO JEDNOSTOPÁ VOZIDLA	
H	SÁNÍ, VÝFUK VZT	