




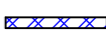
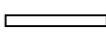
LEGENDA MÍSTNOSTÍ RD č.1:


OZN.	NÁZEV MÍSTNOSTI	PLOCHA (m ²)	PODLAHA
1.02.01	CHODBA	7,62 m ²	DLAŽBA
1.02.02	LOŽNICE	12,11 m ²	DLAŽBA
1.02.03	POKOJ 1	12,81 m ²	DLAŽBA
1.02.04	KOUPELNA + WC	7,17 m ²	DLAŽBA
1.02.05	POKOJ 2	12,83 m ²	DLAŽBA
1.02.06	ŠATNA	2,99 m ²	DLAŽBA

LEGENDA MÍSTNOSTÍ RD č.2:

OZN.	NÁZEV MÍSTNOSTI	PLOCHA (m ²)	PODLAHA
2.02.01	CHODBA	7,62 m ²	DLAŽBA
2.02.02	LOŽNICE	12,11 m ²	DLAŽBA
2.02.03	POKOJ 1	12,81 m ²	DLAŽBA
2.02.04	KOUPELNA + WC	7,17 m ²	DLAŽBA
2.02.05	POKOJ 2	12,83 m ²	DLAŽBA
2.02.06	ŠATNA	2,99 m ²	DLAŽBA

LEGENDA MATERIÁLŮ:

-  VNITŘNÍ ZDIVO VPC KM BETA TL. 175 mm
-  ZDIVO VPC KM BETA TL. 115 mm
-  OBVODOVÉ ZDIVO VPC KM BETA TL. 175 mm + FAŠÁDNÍ ZATEPLOVACÍ SYSTÉM TL. 300 mm
-  SDK STĚNA - tl. 100 mm
-  OSÁDROKARTONOVÁNÍ - tl. 50 mm

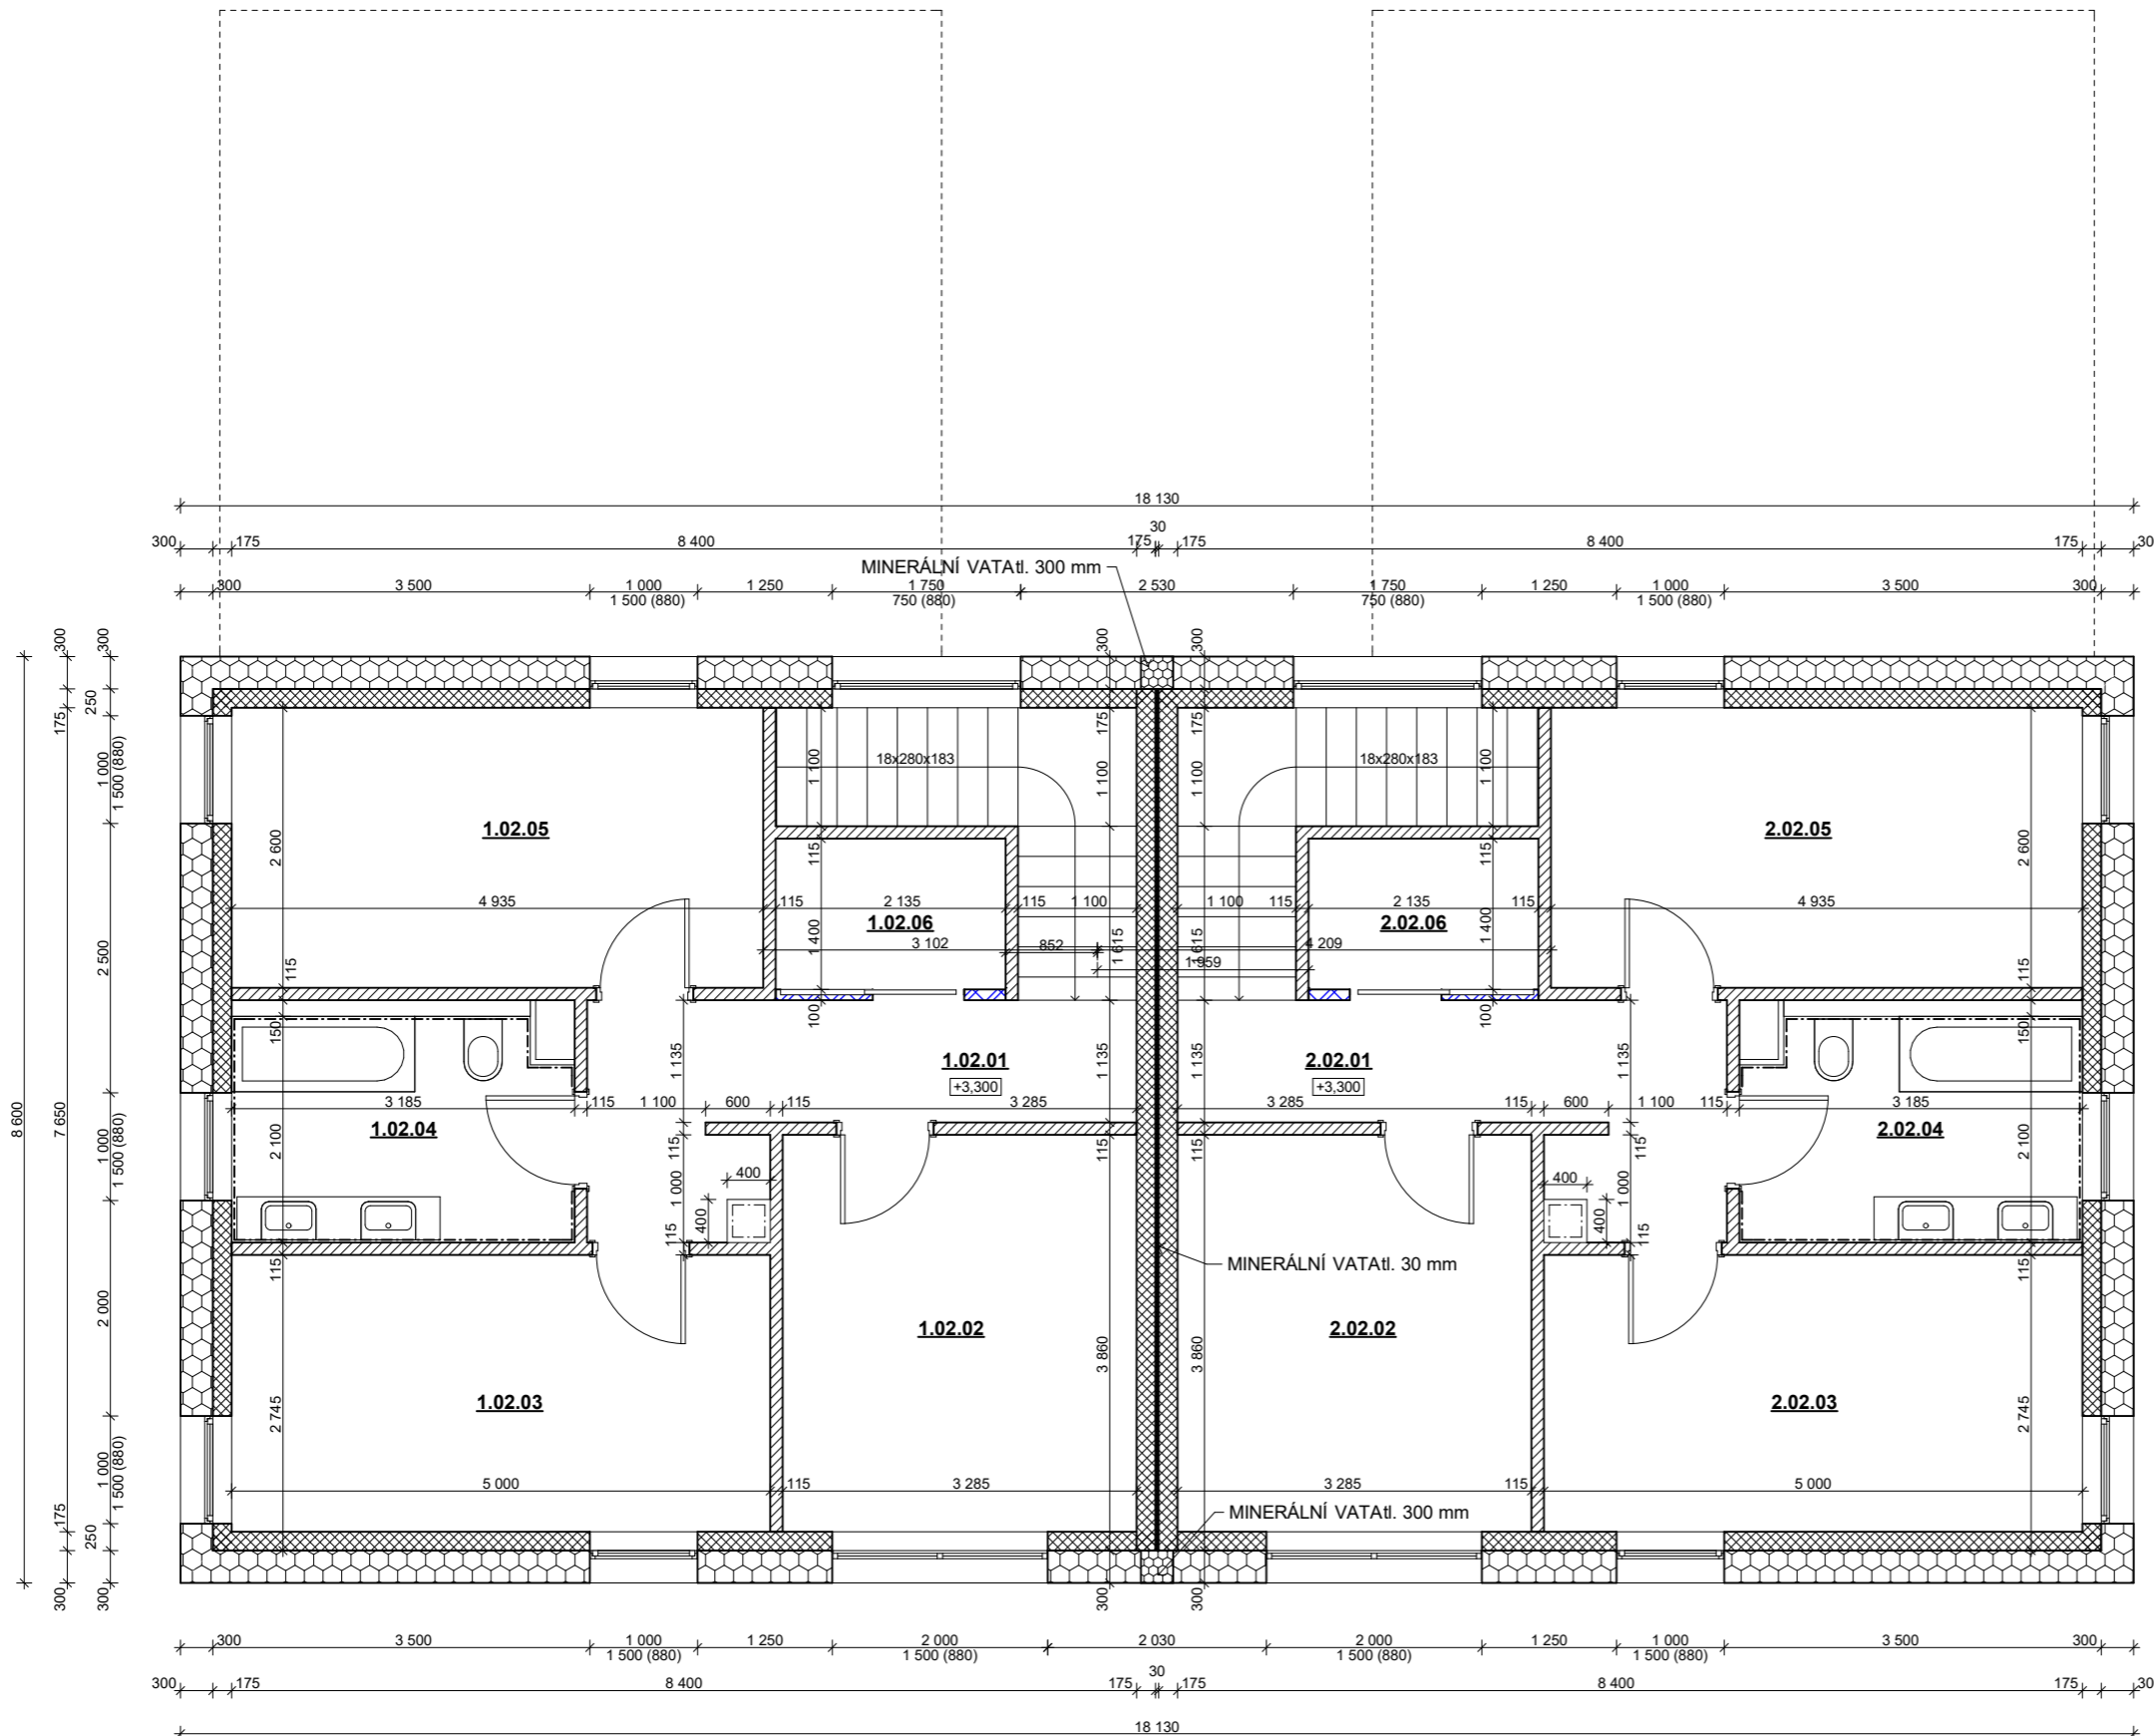

PŮDORYS 2.NP