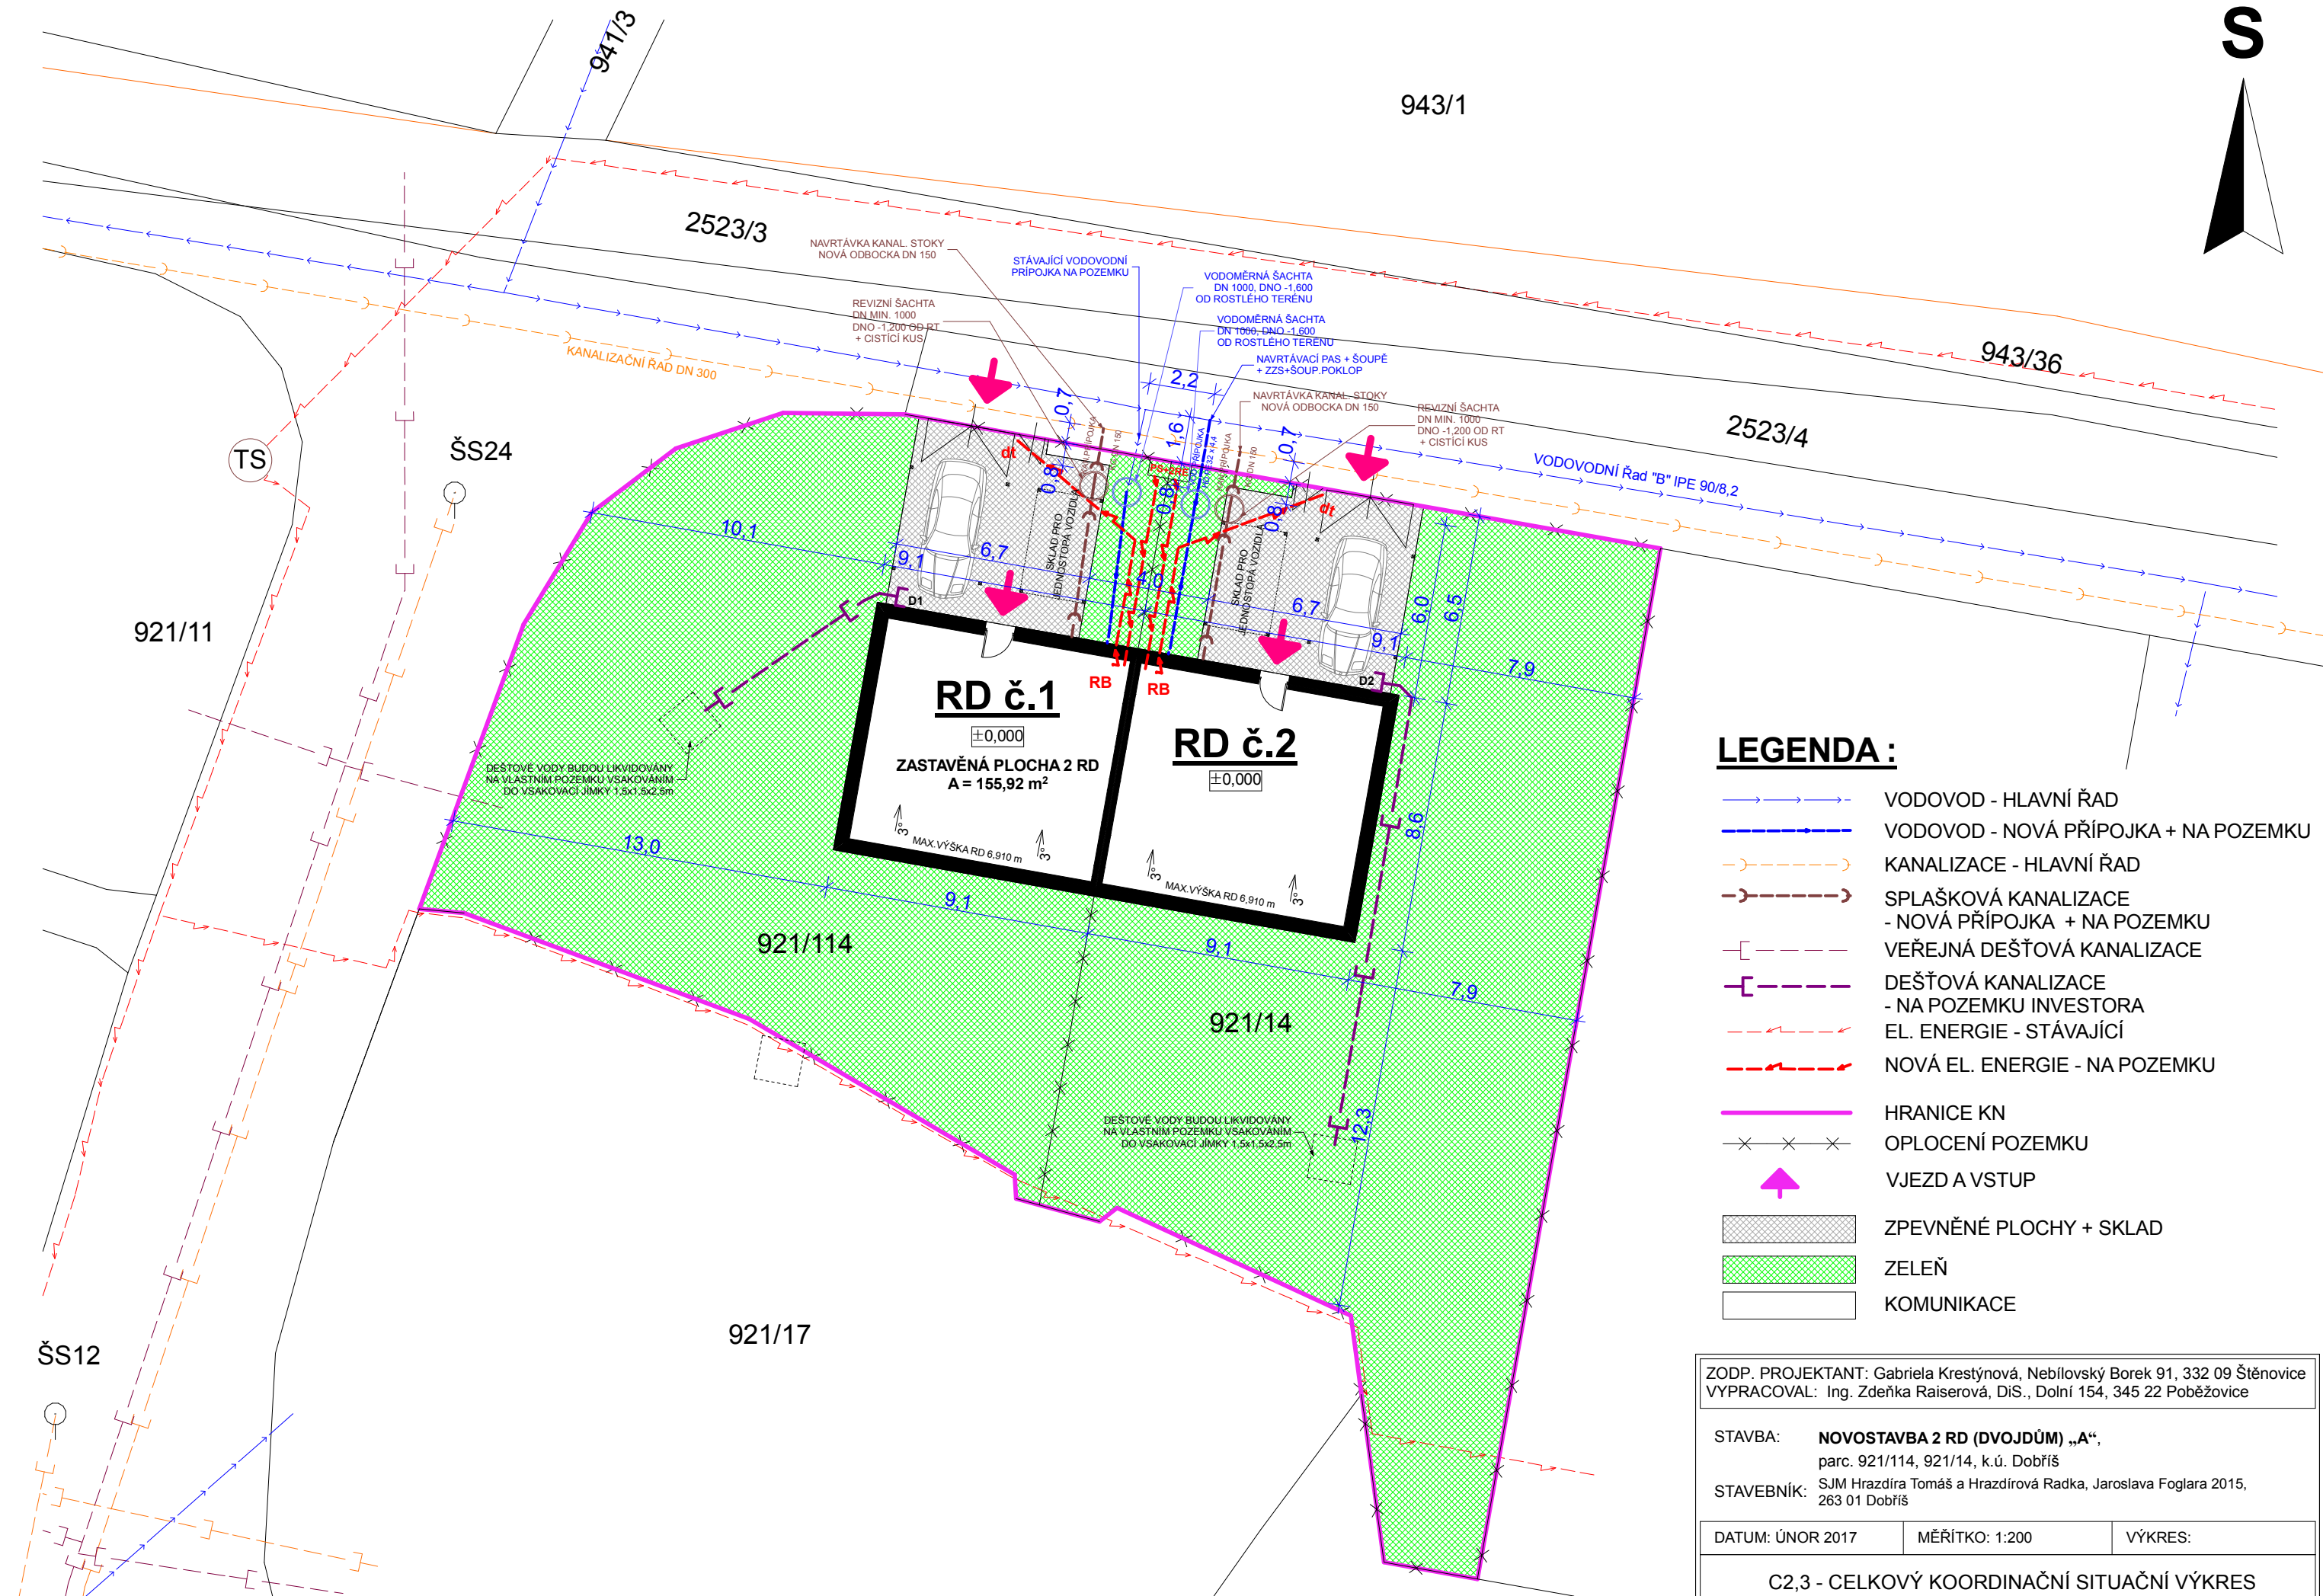
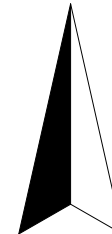


S**LEGENDA :**

- VODOVOD - HLAVNÍ ŘAD
- VODOVOD - NOVÁ PŘÍPOJKA + NA POZEMKU
- KANALIZACE - HLAVNÍ ŘAD
- SPLAŠKOVÁ KANALIZACE - NOVÁ PŘÍPOJKA + NA POZEMKU
- VEŘEJNÁ DEŠŤOVÁ KANALIZACE
- DEŠŤOVÁ KANALIZACE - NA POZEMKU INVESTORA
- EL. ENERGIE - STÁVAJÍCÍ
- NOVÁ EL. ENERGIE - NA POZEMKU
- HRANICE KN
- OPLOCENÍ POZEMKU
- VJEZD A VSTUP
- ZPEVNĚNÉ PLOCHY + SKLAD
- ZELEŇ
- KOMUNIKACE

ZODP. PROJEKTANT: Gabriela Krestýnová, Nebřlovský Borek 91, 332 09 Štĕnovice
 VYPRACOVAL: Ing. Zdeňka Raiserová, DiS., Dolní 154, 345 22 Pobežovice

STAVBA: **NOVOSTAVBA 2 RD (DVOJDŮM) „A“**,
 parc. 921/114, 921/14, k.ú. Dobříš
 STAVEBNÍK: SJM Hrazdíra Tomáš a Hrazdírová Radka, Jaroslava Foglara 2015,
 263 01 Dobříš

DATUM: ÚNOR 2017 MĚŘÍTKO: 1:200 VÝKRES:

C2,3 - CELKOVÝ KOORDINAČNÍ SITUAČNÍ VÝKRES